

MAPA DO CELÓW PROJEKTOWYCH
skala 1:500

Woj. pomorskie
Powiat: gdański
Jednostka ewidencyjna: 220408_2, Trabki Wielkie
Dobrzeb: 0009, Kleszczewo
Działki nr: 22/16, 22/17, 22/18, 22/19
Identyfikator zgłoszenia: GKIK-PDDGIK.66401.3161.2021
Układ pionowy: PL-EVRF 2007-NH
Układ poziomy: 2000/6,
Zakres opracowania mapy aktualny na dzień: 07.06.2021
Niniejsza mapa została sporządzona w dniu: 07.06.2021

Mapa dostosowana do celów projektowych, na podstawie materiałów udostępnionych przez PZGIK w Pruszczu Gdańskim i wykonanej aktualizacji.
Dane dotyczące ewidencji gruntów i budynków zawarte na mapie uzyskano na podstawie materiałów udostępnionych przez PZGIK w Pruszczu Gdańskim

Dane dotyczące uzbrojenia podziemnego oraz sytuacji na ziemnej, uzyskano na podstawie udostępnionej elektronicznej wersji mapy zasadniczej oraz wykonanego pomiaru uzupełniającego.

W zakresie opracowania nie badano przebiegu służebności gruntowych.
W celu określenia położenia granic wymagane jest odrębne postępowanie.
Nie wyklucza się istnienia w terenie innych urządzeń nie wykazanych na niniejszej mapie które nie zostały zgłoszone do inwentaryzacji.

Poświadczam, że niniejszy dokument został opracowany w wyniku prac geodezyjnych i kartograficznych, których rezultaty zawiera operat techniczny pozytywnie zweryfikowany.

Protokół Weryfikacji nr


Jednocześnie informuję, że jestem świadomy odpowiedzialności karnej za złożenie fałszywego oświadczenia.

Organ Służby Geodezyjnej i Kartograficznej, który otrzymał zgłoszenie - Starosta Gdański

Wykonawca:
Przedsiębiorstwo Produkcyjno-Handlowe ERG
Aleksandra Klatt-Jabłońska
Zaskoczyn 67, 83-041 Mierzeszyn
NIP 6040010657 Regon 193055669

GEODETA UPRAWNIONY

inż. Aleksandra Klatt-Jabłońska
Upr. Nr 21674

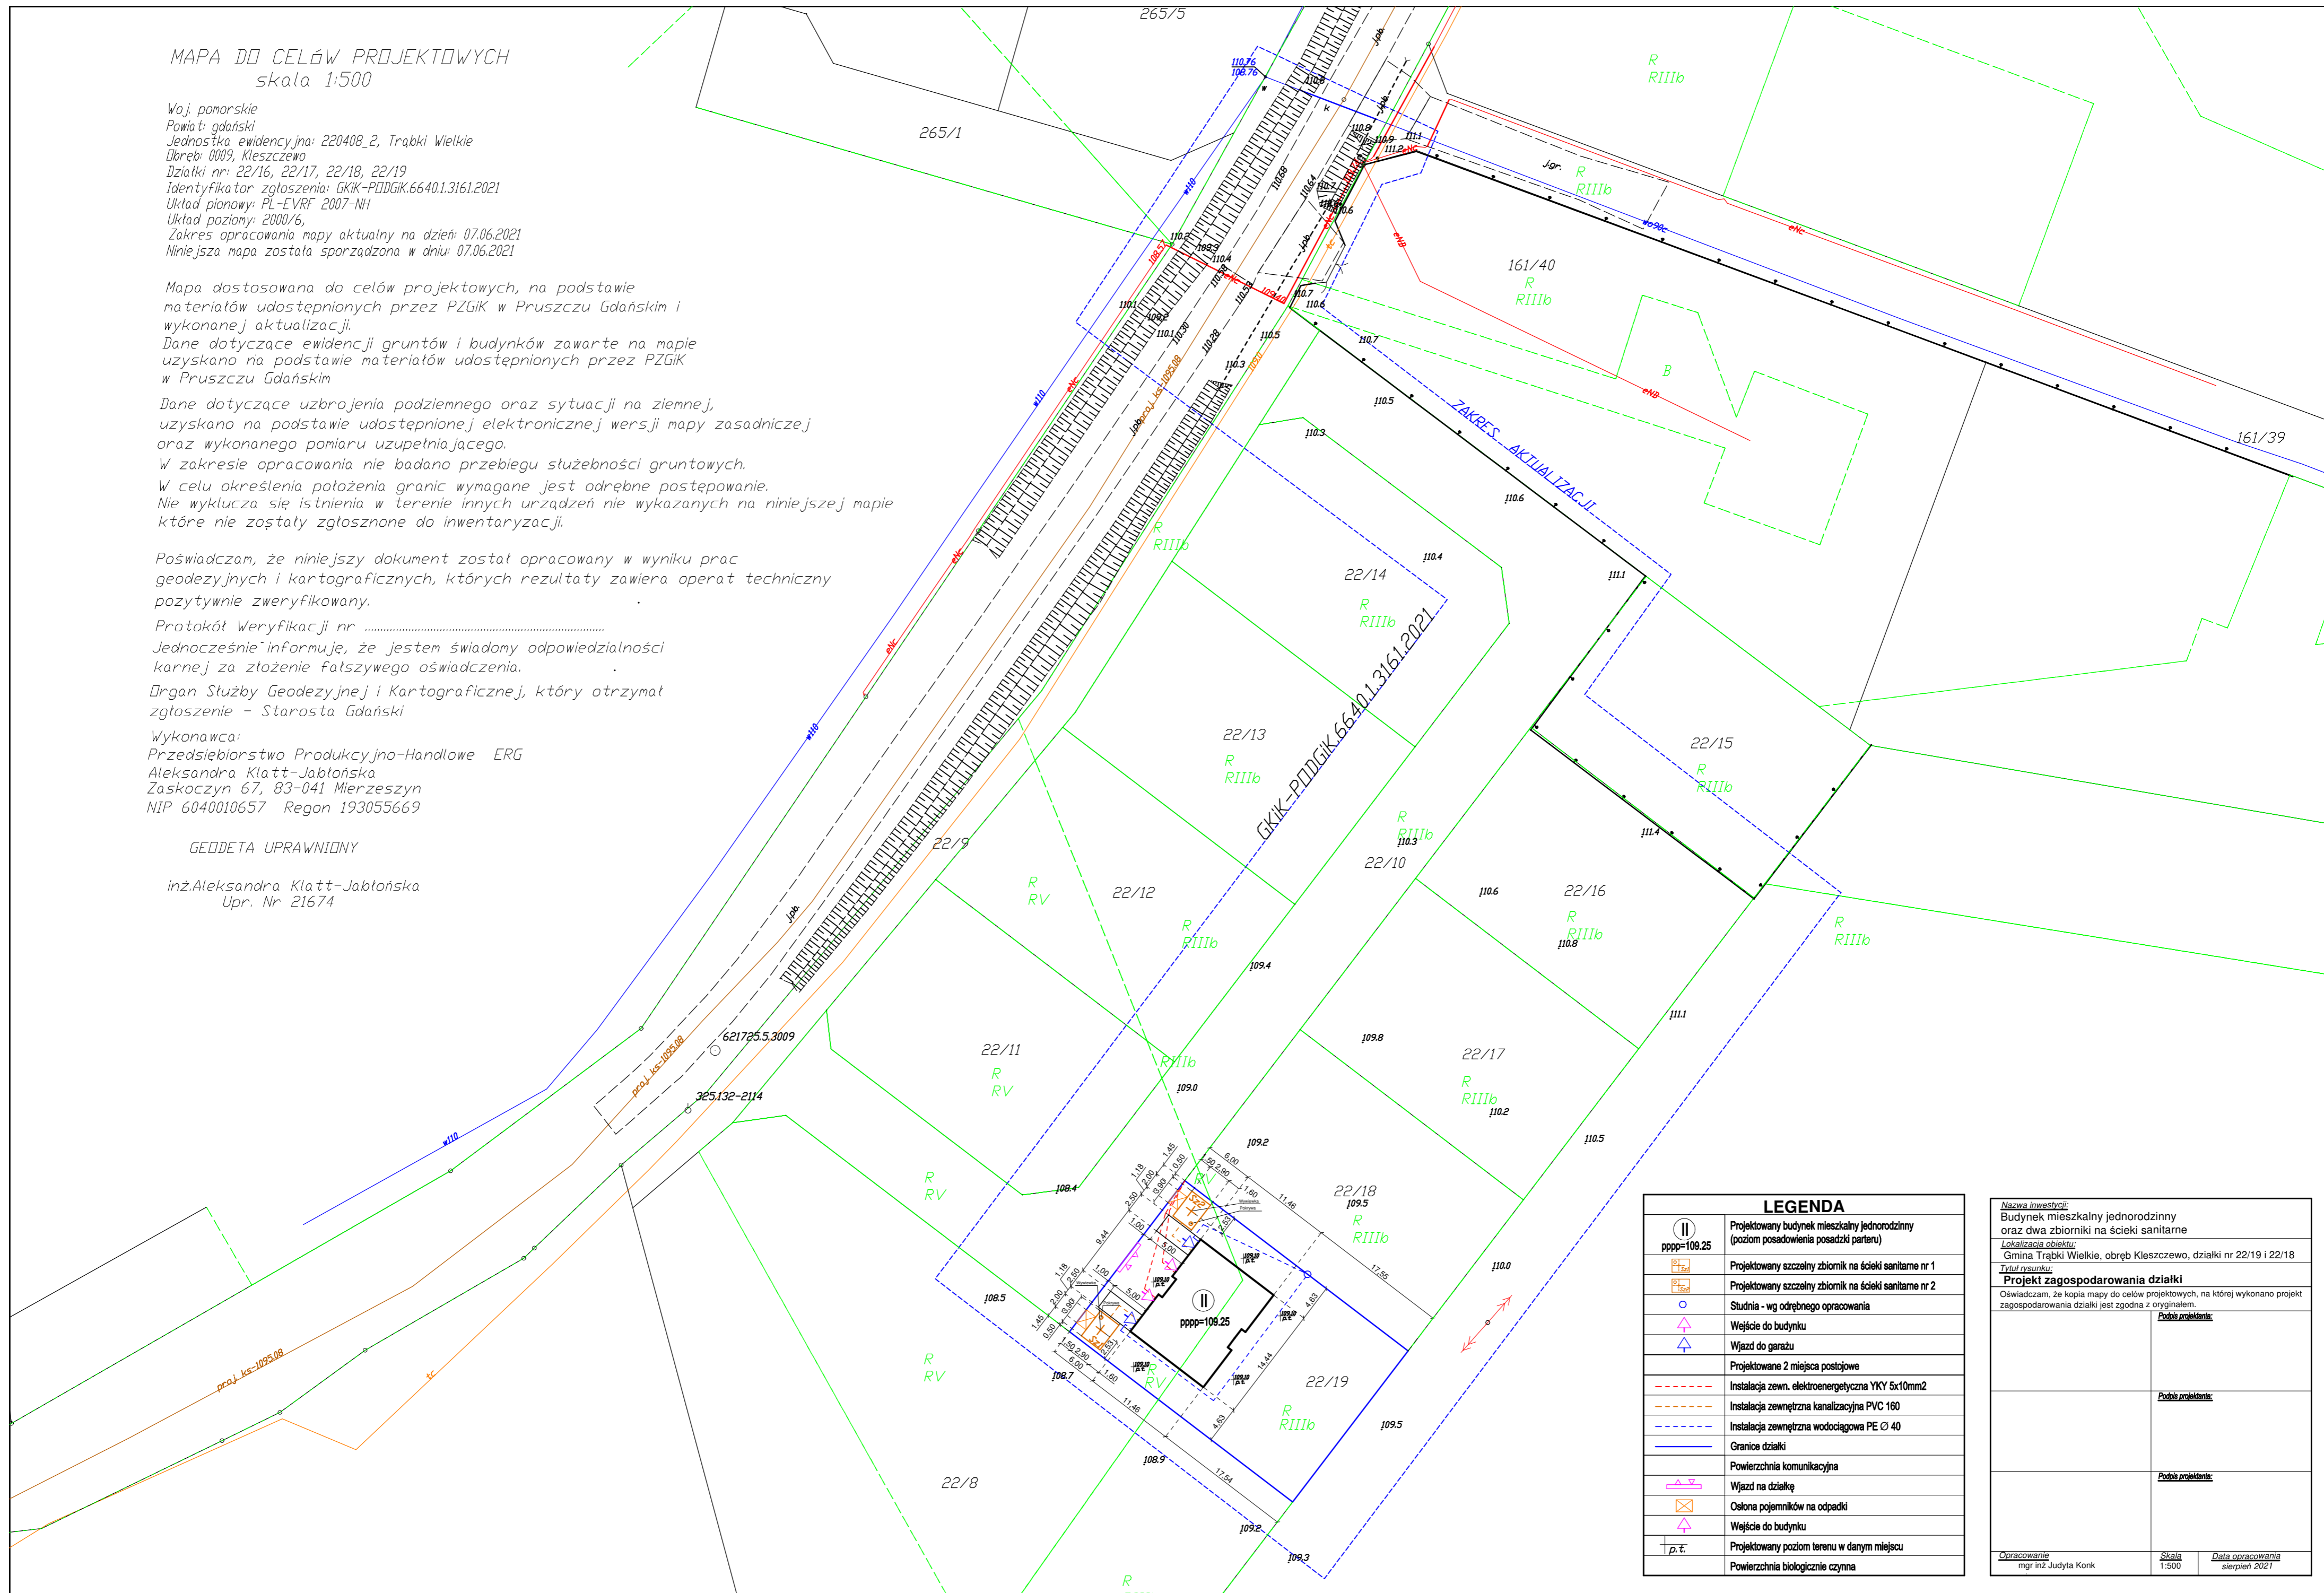

| LEGENDA | |
|---------|--|
| | Projektowany budynek mieszkalny jednorodzinny (poziom posadowienia posadzki parteru) |
| | Projektowany szczelny zbiornik na ścieki sanitarne nr 1 |
| | Projektowany szczelny zbiornik na ścieki sanitarne nr 2 |
| | Studnia - wg odrębnego opracowania |
| | Wejście do budynku |
| | Wjazd do garażu |
| | Projektowane 2 miejsca postojowe |
| | Instalacja zewn. elektroenergetyczna YKY 5x10mm ² |
| | Instalacja zewnętrzna kanalizacyjna PVC 160 |
| | Instalacja zewnętrzna wodociągowa PE Ø 40 |
| | Granice działki |
| | Powierzchnia komunikacyjna |
| | Wjazd na działkę |
| | Ochrona pojemników na odpady |
| | Wejście do budynku |
| | Projektowany poziom terenu w danym miejscu |
| | Powierzchnia biologicznie czynna |

| | | |
|--|----------------------------|---|
| Nazwa inwestycji: Budynek mieszkalny jednorodzinny oraz dwa zbiorniki na ścieki sanitarne | | |
| Lokalizacja obiektu: Gmina Trabki Wielkie, obręb Kleszczewo, działki nr 22/19 i 22/18 | | |
| Tytuł rysunku: Projekt zagospodarowania działki | | |
| Oświadczam, że kopia mapy do celów projektowych, na której wykonano projekt zagospodarowania działki jest zgodna z oryginałem. | | |
| | Podpis projektanta: | |
| | Podpis projektanta: | |
| | Podpis projektanta: | |
| Opracowanie: mgr inż. Judyta Konk | Skala: 1:500 | Data opracowania: sierpień 2021 |