

Woj. pomorskie
Powiat: gdański
Jednostka ewidencyjna: 220408_2, Trąbki Wielkie
Dzielnica: 0002, Czerniewo
Działka nr: 8/178
Identyfikator zgłoszenia: 6640.16415.2020

MAPA DO CELÓW PROJEKTOWYCH
skala 1:500

Układ poziomy: 2000, Układ pionowy: PL-EVRF 2007-NH
Zakres opracowania mapy aktualny na dzień: 22.12.2020
Niniejsza mapa została sporządzona w dniu: 22.12.2020

Mapa dostosowana do celów projektowych, na podstawie materiałów udostępnionych przez PZGiK w Pruszczu Gdańskim i wykonanej aktualizacji.
Dane dotyczące ewidencji gruntów i budynków zawarte na mapie uzyskano na podstawie materiałów udostępnionych przez PZGiK w Pruszczu Gdańskim

Dane dotyczące uzbrojenia podziemnego oraz sytuacji na ziemnej, uzyskano na podstawie udostępnionej elektronicznej wersji mapy zasadniczej oraz wykonanego pomiaru uzupełniającego.

W zakresie opracowania nie badano przebiegu słuszności gruntowych.
W celu określenia położenia granic wymagane jest odrębne postępowanie.
Nie wyklucza się istnienia w terenie innych urządzeń nie wykazanych na niniejszej mapie które nie zostały zgłoszone do inwentaryzacji.

Poświadczam, że niniejszy dokument został opracowany w wyniku prac geodezyjnych i kartograficznych, których rezultaty zawiera operat techniczny pozytywnie zweryfikowany.


Protokół Weryfikacji nr 6640.16415.2020_26020 z dnia 14.01.2021r

Jednocześnie informuję, że jestem świadomy odpowiedzialności karnej za złożenie fałszywego oświadczenia.

Wykonawca:
Przedsiębiorstwo Produkcyjno-Handlowe ERG
Aleksandra Klatt-Jabłońska
83-000 Pruszcz Gdański, ul. St. Batorego 3
NIP 6040010657 Regon 193055669

GEODETA UPRAWNIONY

inż. Aleksandra Klatt-Jabłońska
Up. Nr 21674

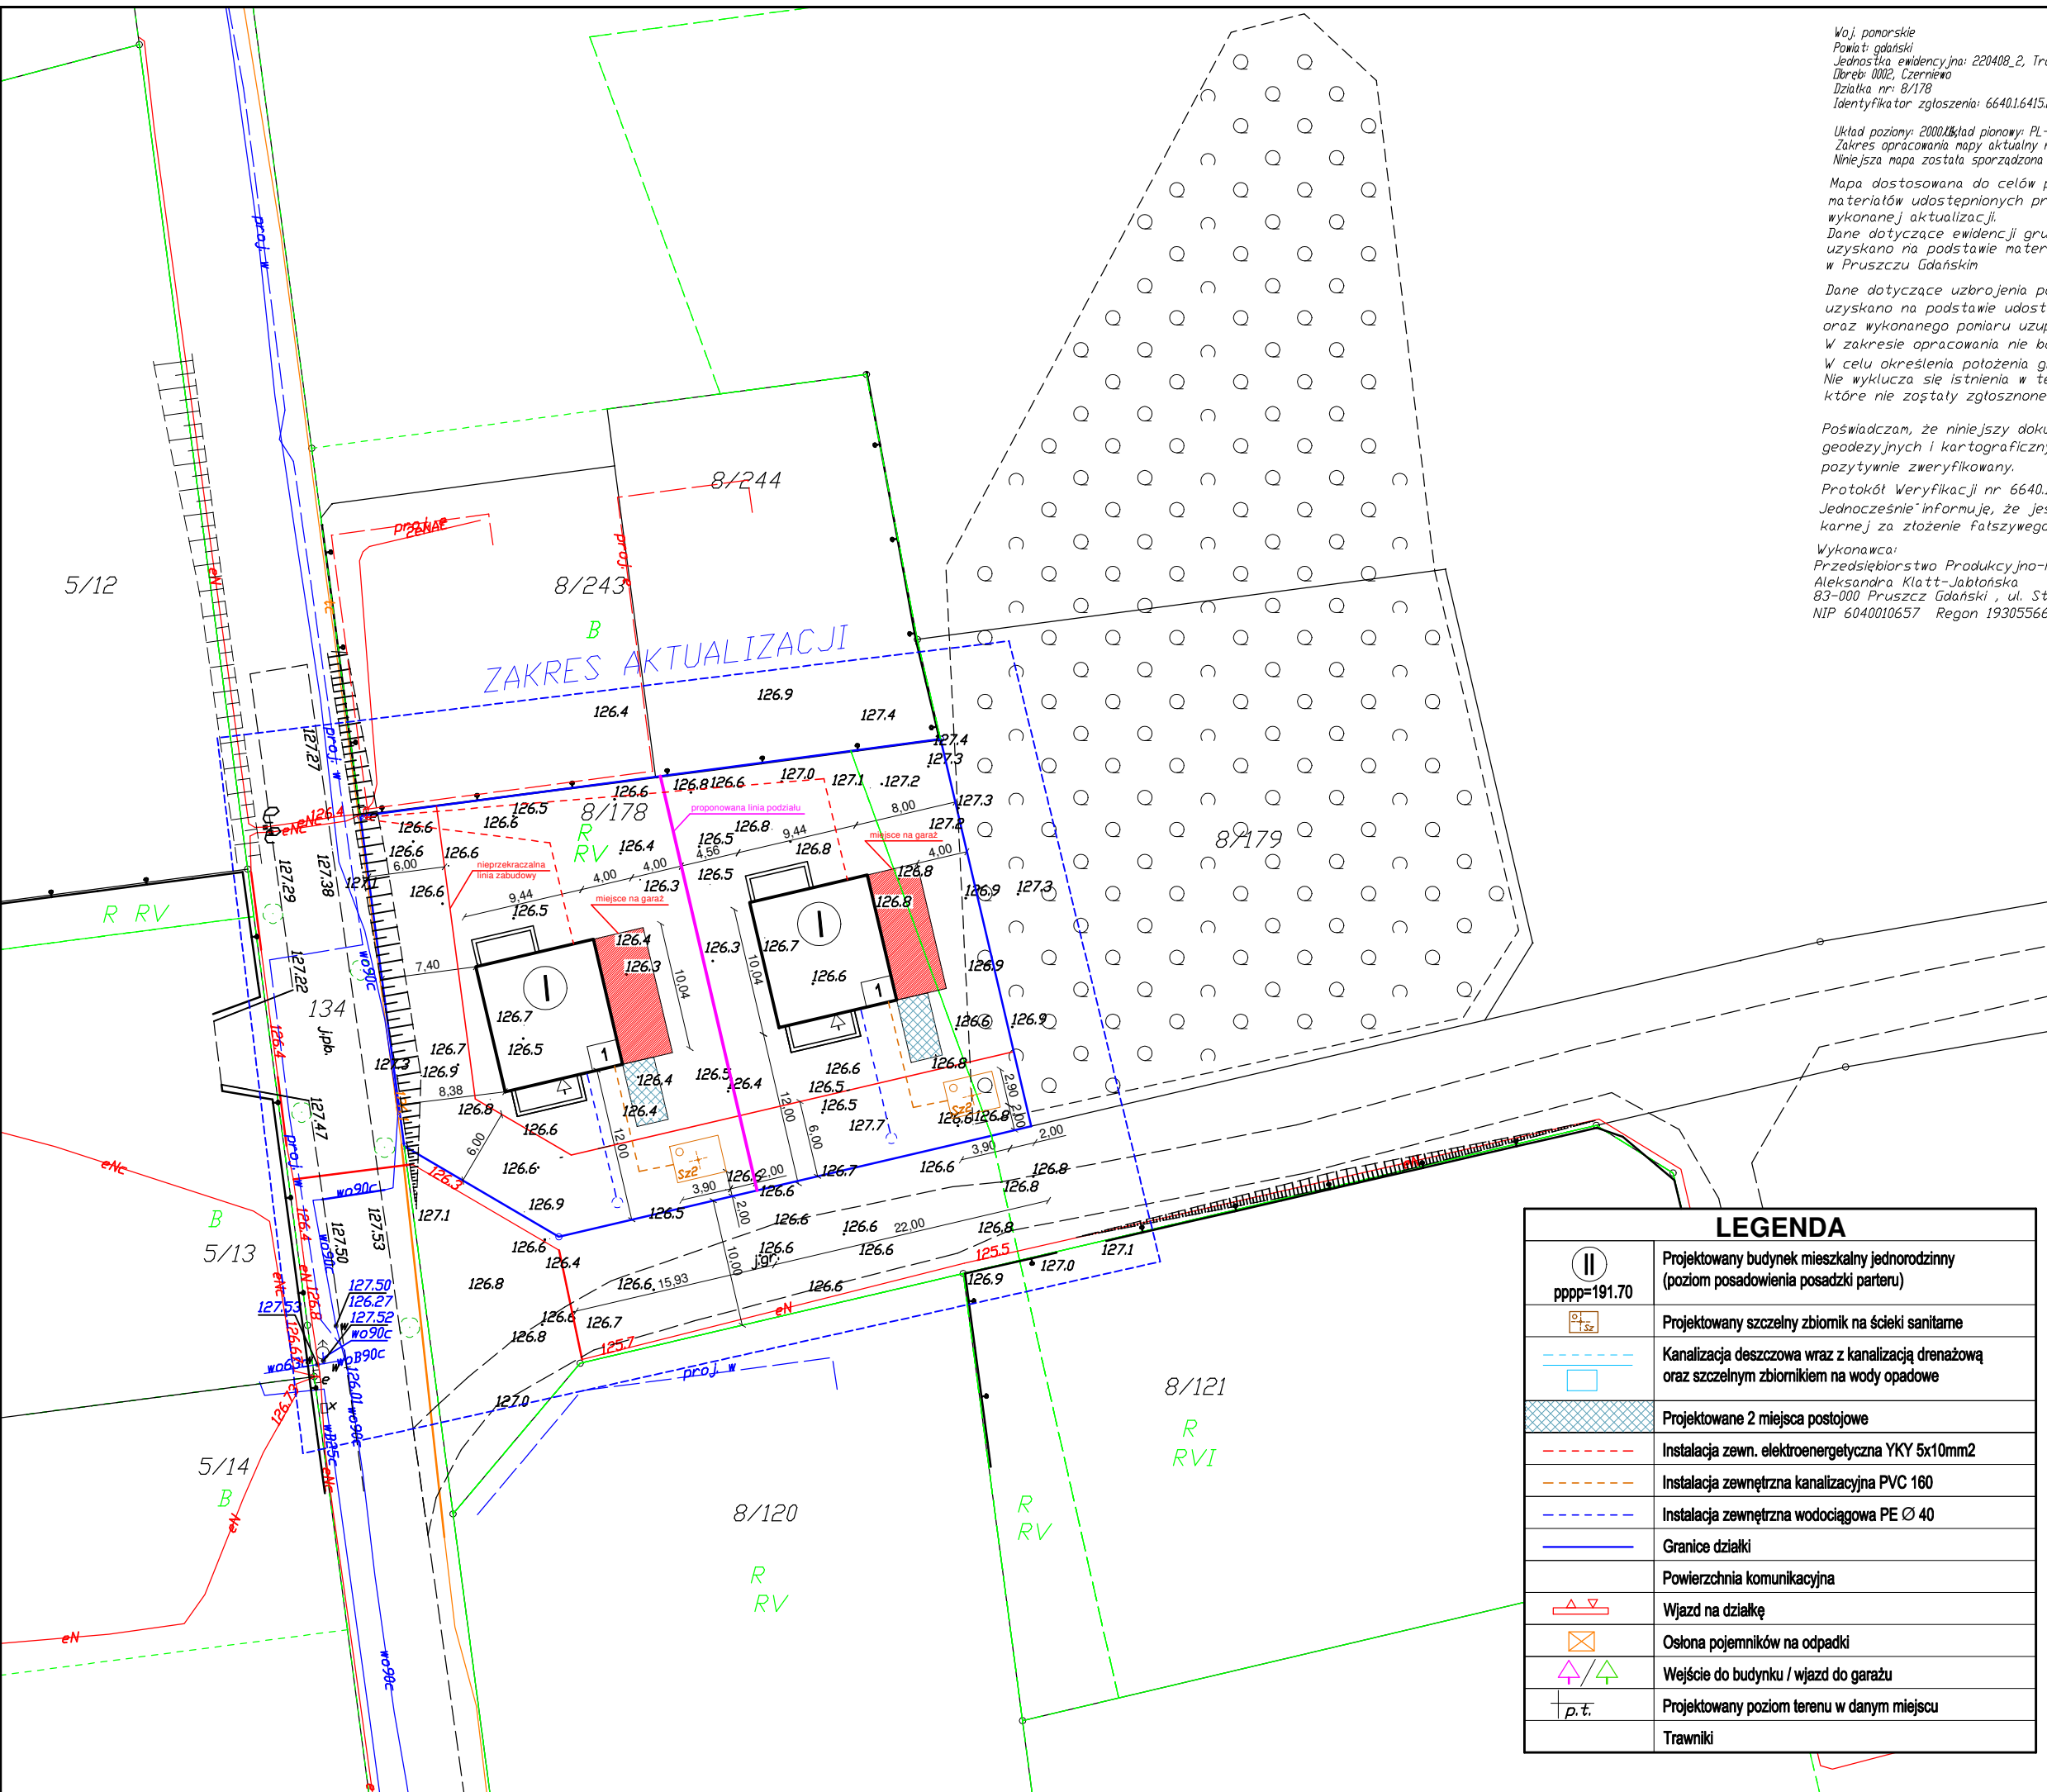

LEGENDA

	Projektowany budynek mieszkalny jednorodzinny (poziom posadowienia posadzki parteru)
	Projektowany szczelny zbiornik na ścieki sanitarne
	Kanalizacja deszczowa wraz z kanalizacją drenażową oraz szczelnym zbiornikiem na wody opadowe
	Projektowane 2 miejsca postojowe
	Instalacja zewn. elektroenergetyczna YKY 5x10mm ²
	Instalacja zewnętrzna kanalizacyjna PVC 160
	Instalacja zewnętrzna wodociągowa PE Ø 40
	Granice działki
	Powierzchnia komunikacyjna
	Wjazd na działkę
	Ochrona pojemników na odpadki
	Wejście do budynku / wjazd do garażu
	Projektowany poziom terenu w danym miejscu
	Trawniki

<u>Nazwa inwestycji:</u> Budynek mieszkalny jednorodzinny oraz szczelny zbiornik na ścieki sanitarne	
<u>Lokalizacja obiektu:</u> Gmina Trąbki Wielkie, obręb Czerniewo, działka nr 8/178	
<u>Tytuł rysunku:</u> Projekt zagospodarowania działki	
Oświadczam, że kopia mapy do celów projektowych, na której wykonano projekt zagospodarowania działki jest zgodna z oryginałem.	
<u>Podpis projektanta:</u>	
<u>Podpis projektanta:</u>	
<u>Podpis projektanta:</u>	
<u>Opracowanie:</u> mgr inż. Rafał Konk	<u>Skala:</u> 1:500
	<u>Data opracowania:</u> styczeń 2020